


AREA VERDE

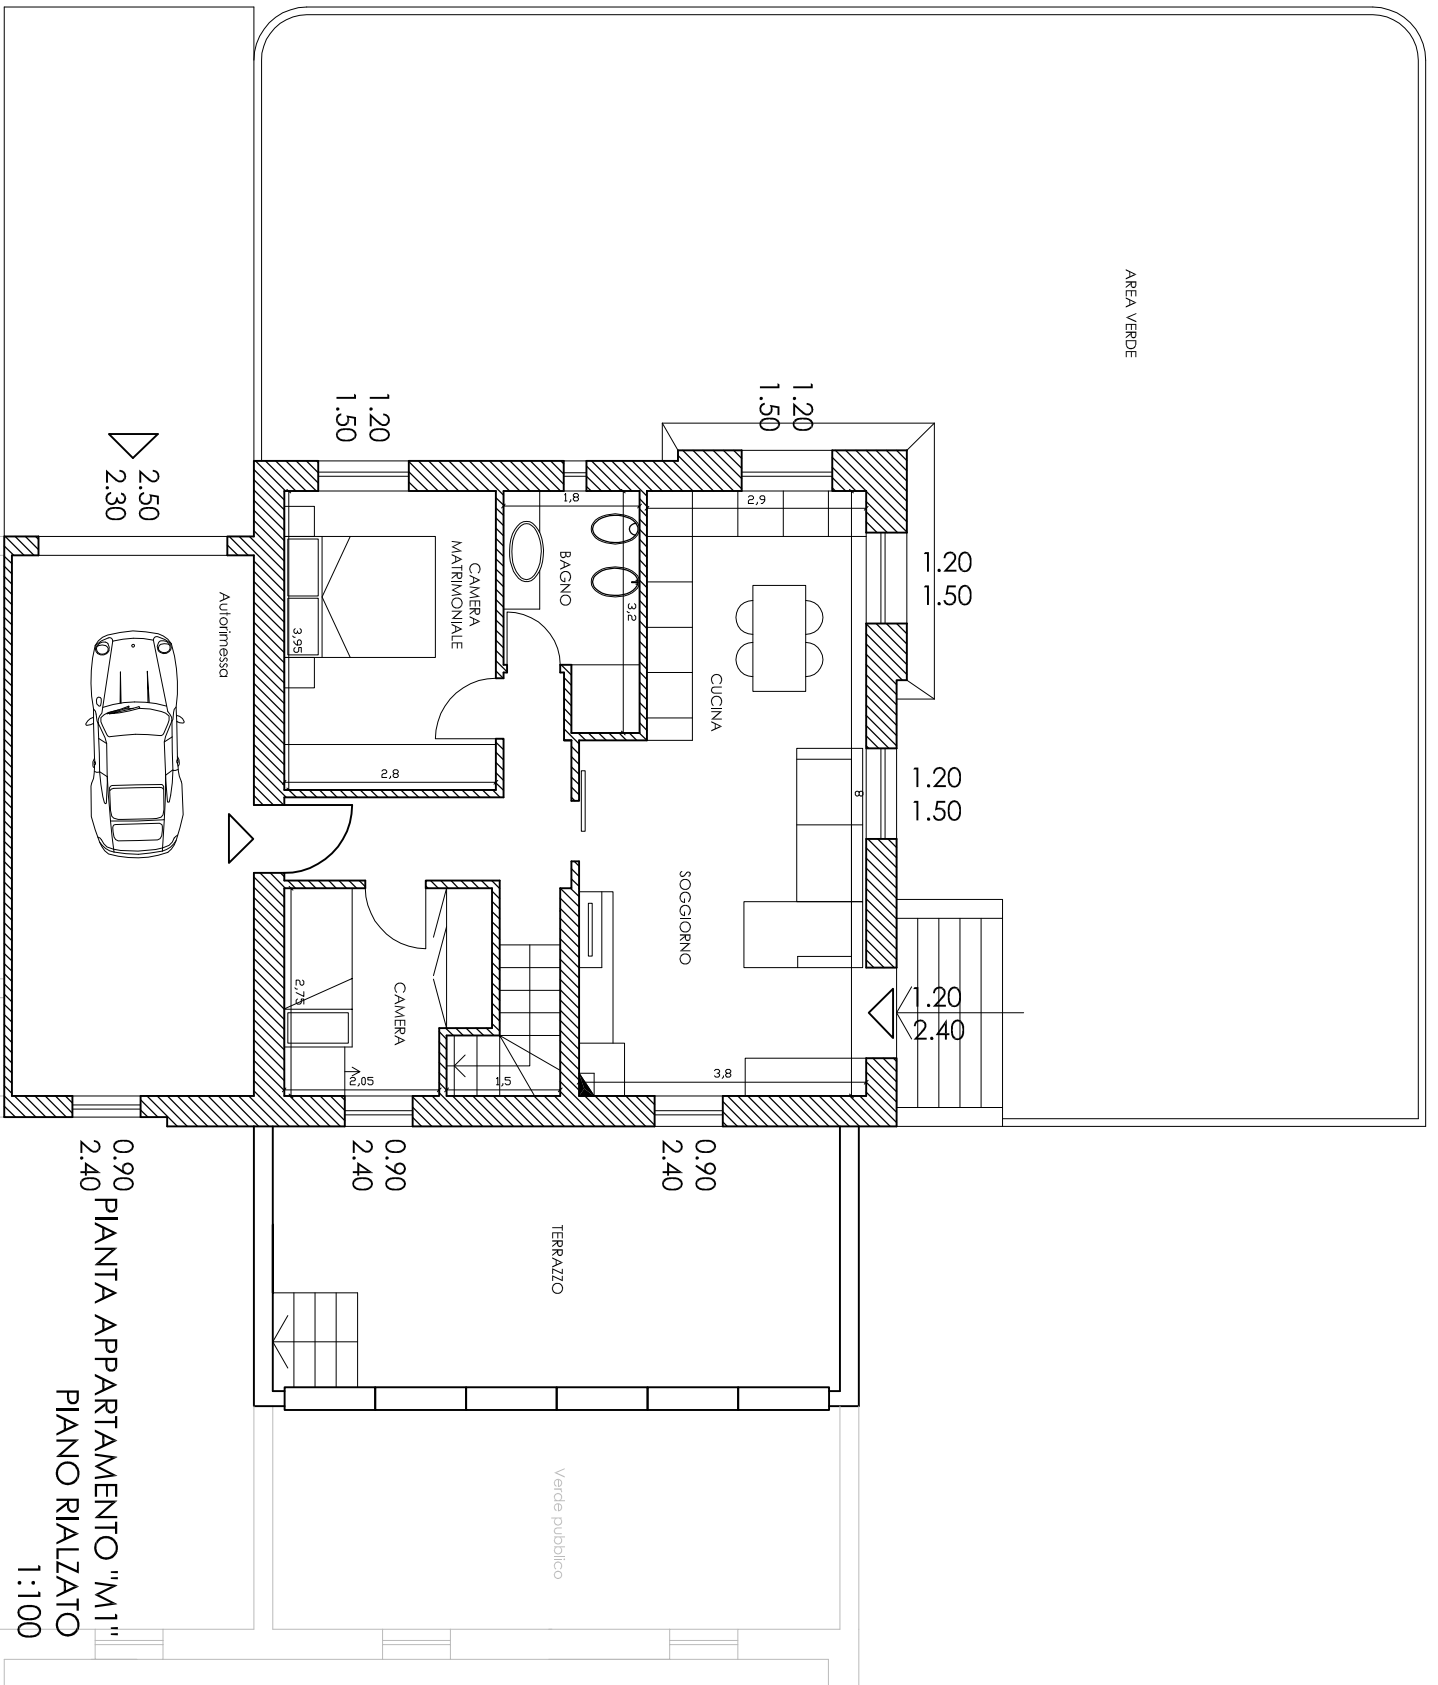

0.90 PIANTA APPARTAMENTO "M1"
2.40 PIANO RIALZATO
1:100