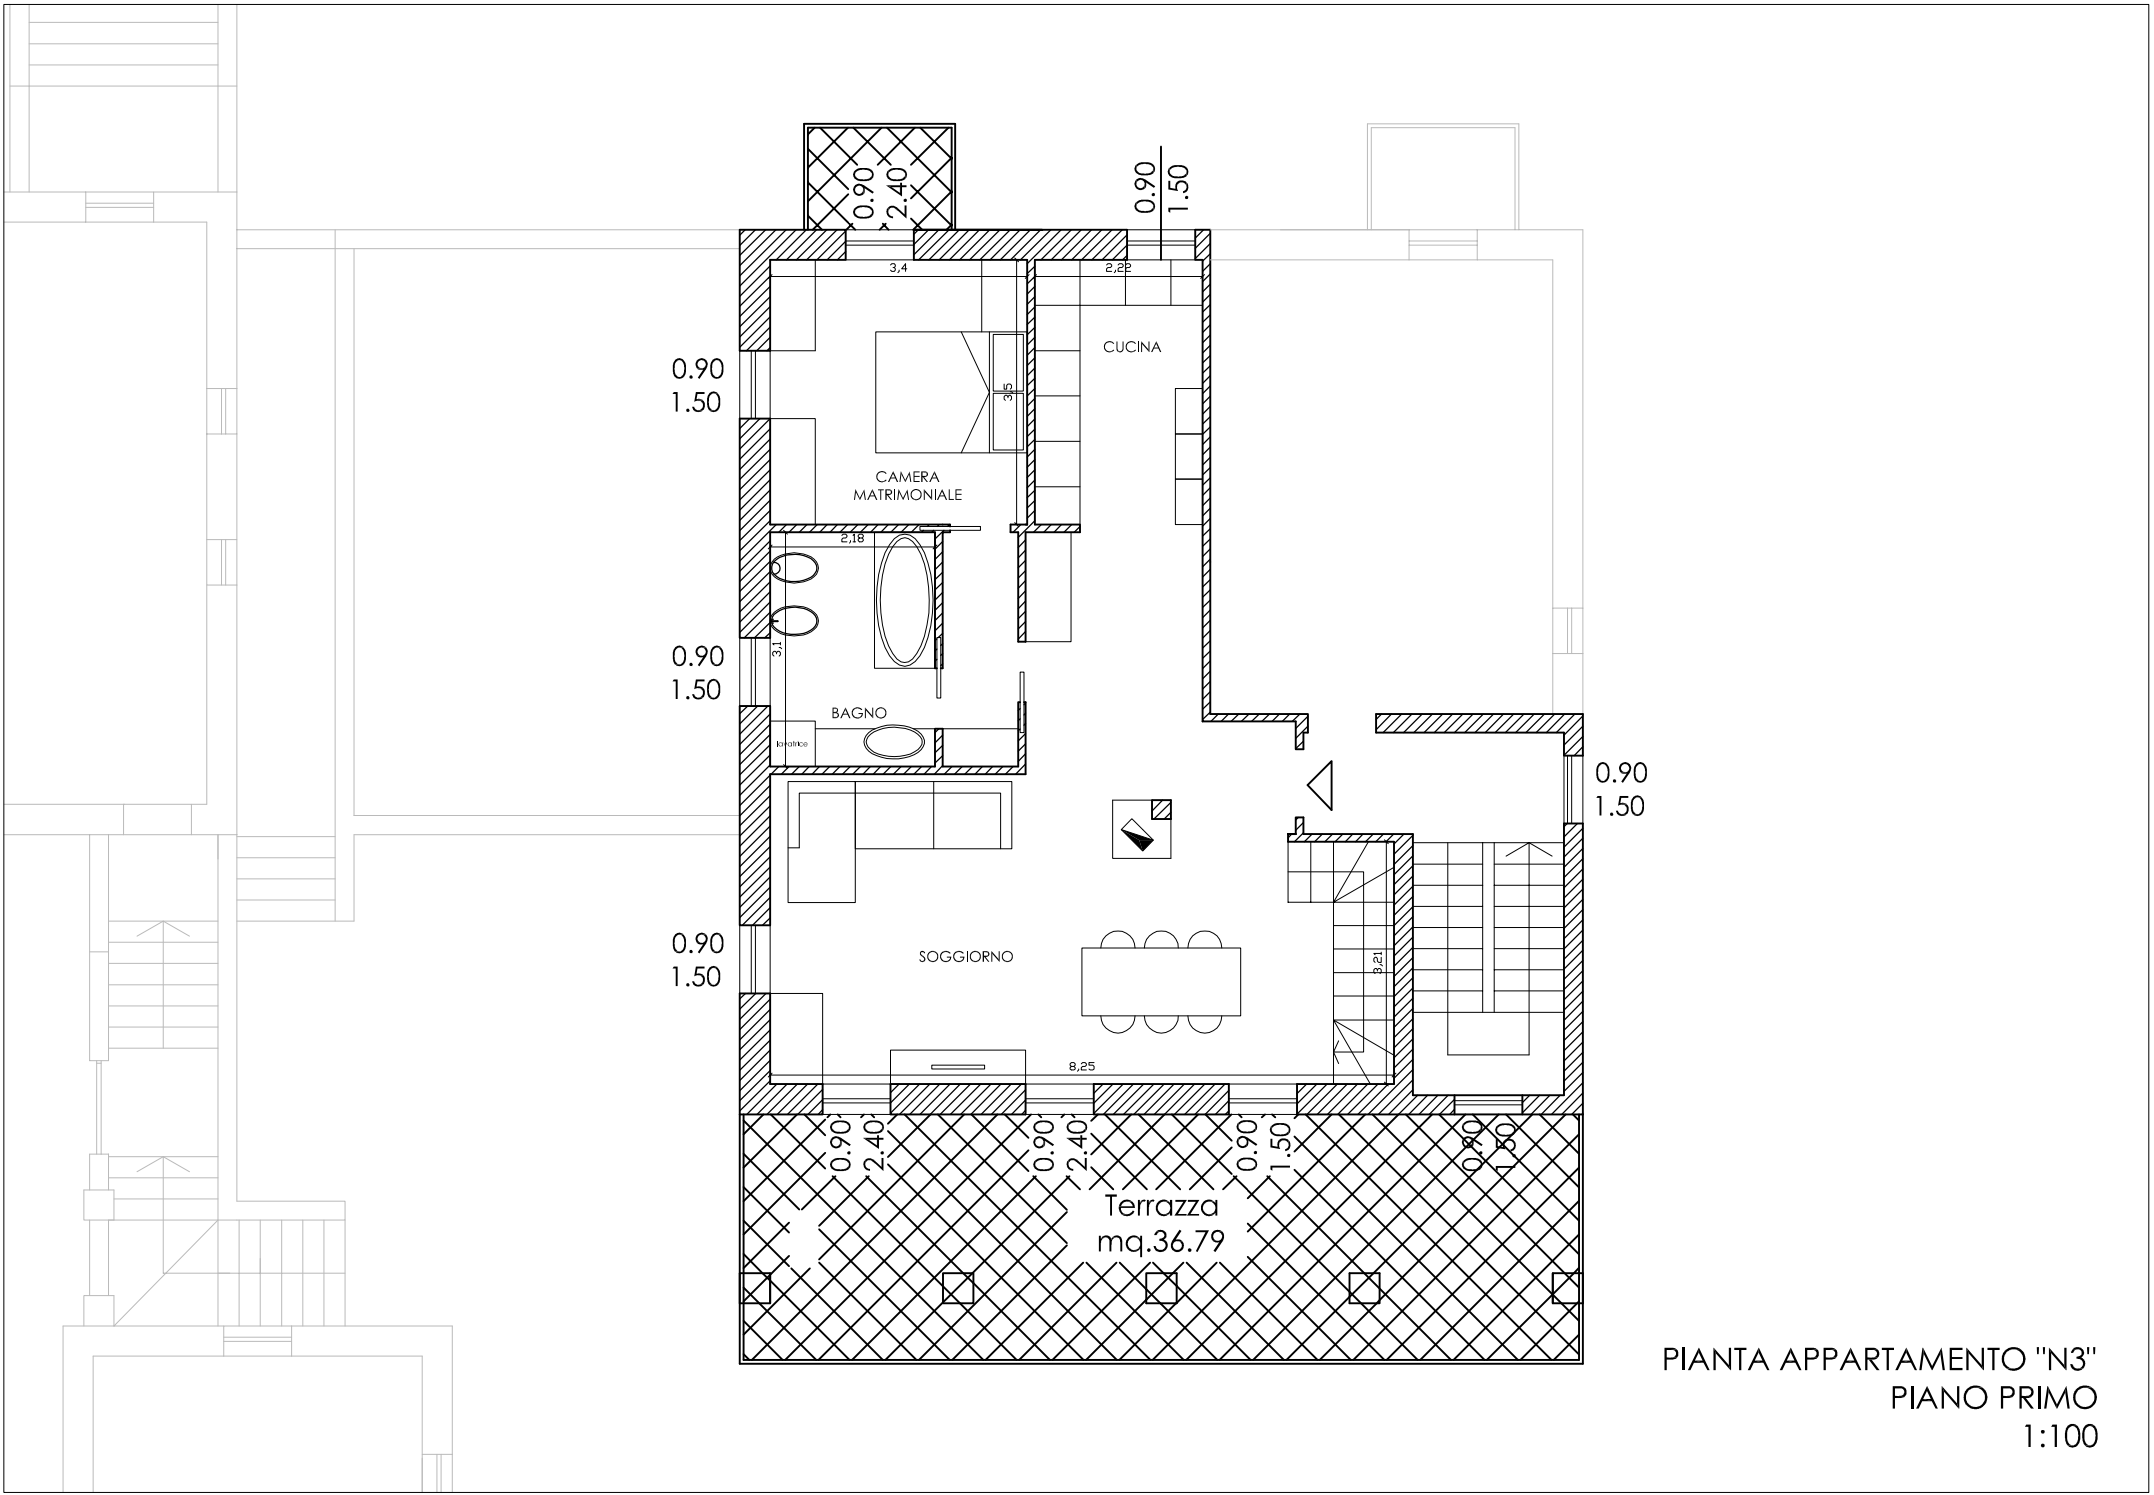

PIANTA APPARTAMENTO "N3"
PIANO PRIMO
1:100