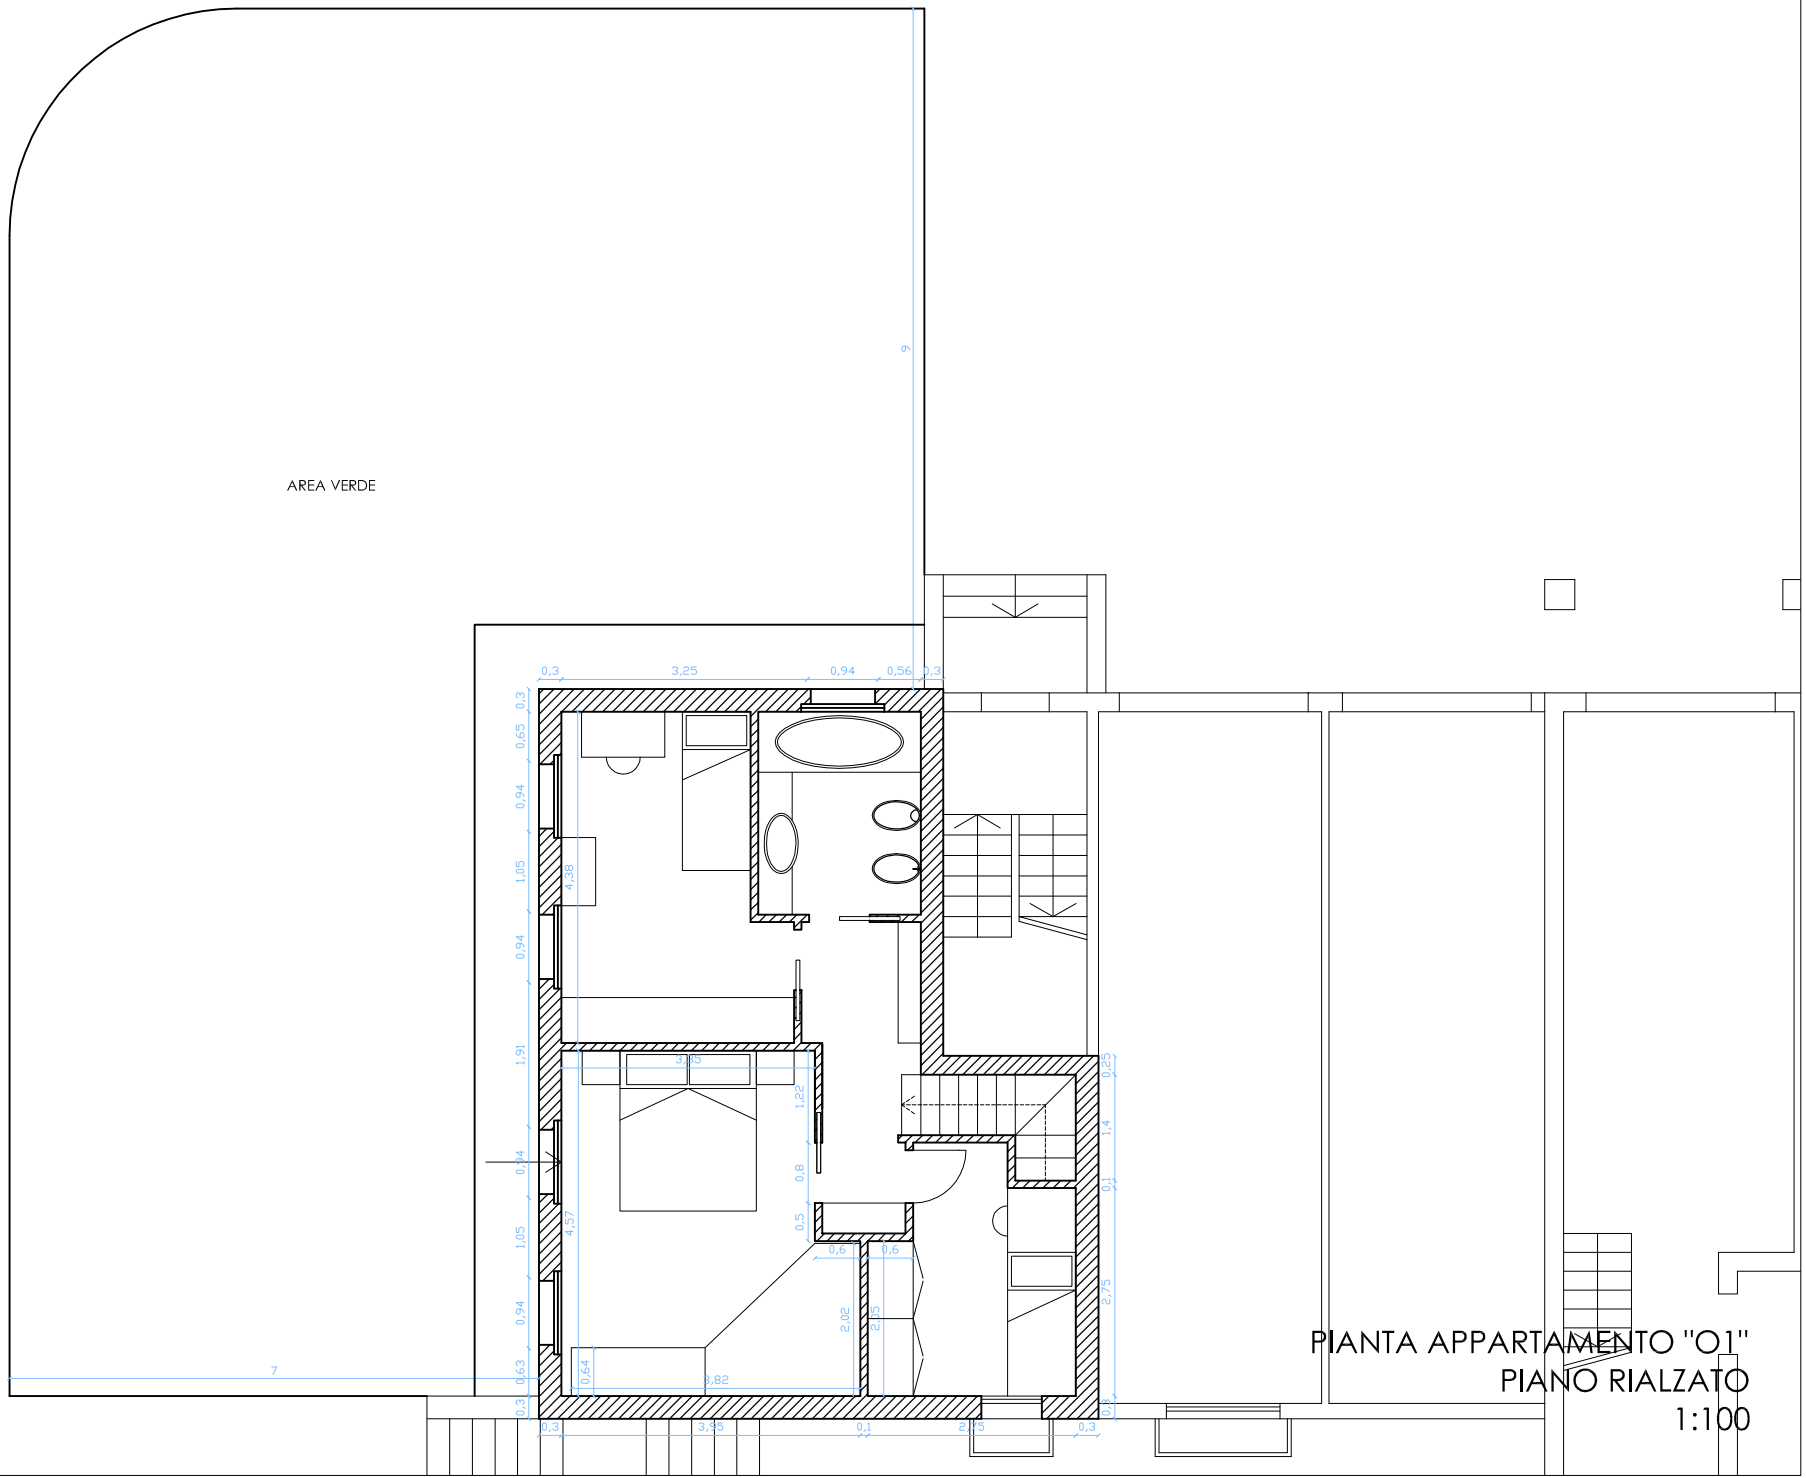

PIANTA APPARTAMENTO "O1"
PIANO RIALZATO
1:100