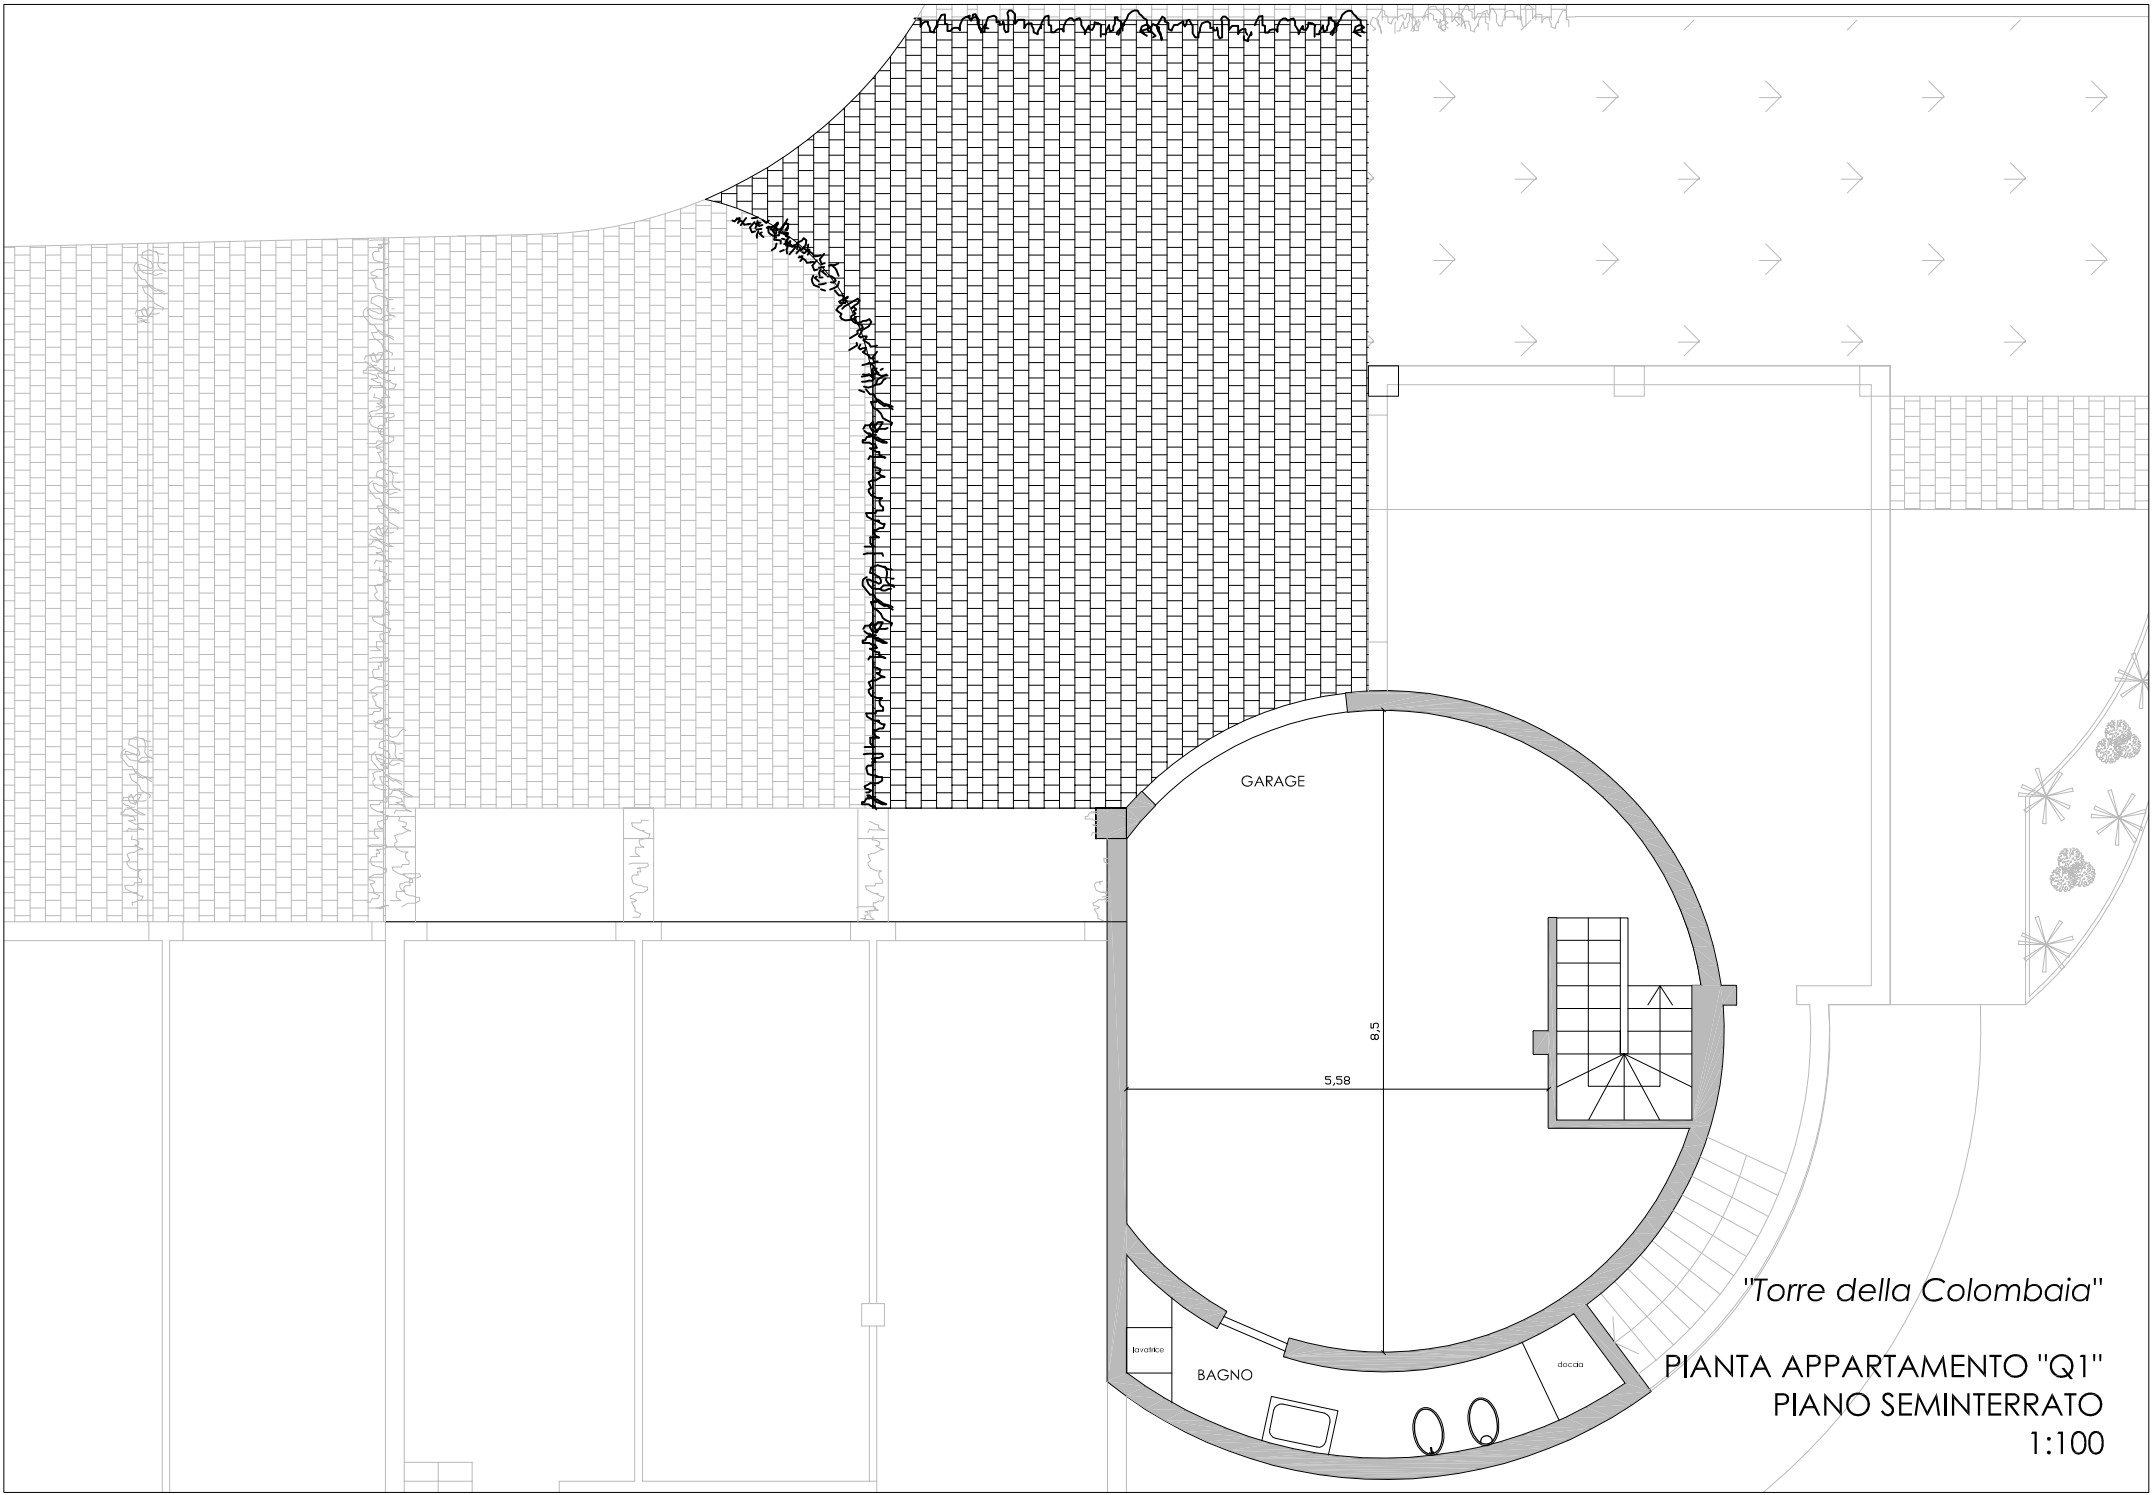

"Torre della Colombaia"

PIANTA APPARTAMENTO "Q1"
PIANO SEMINTERRATO
1:100